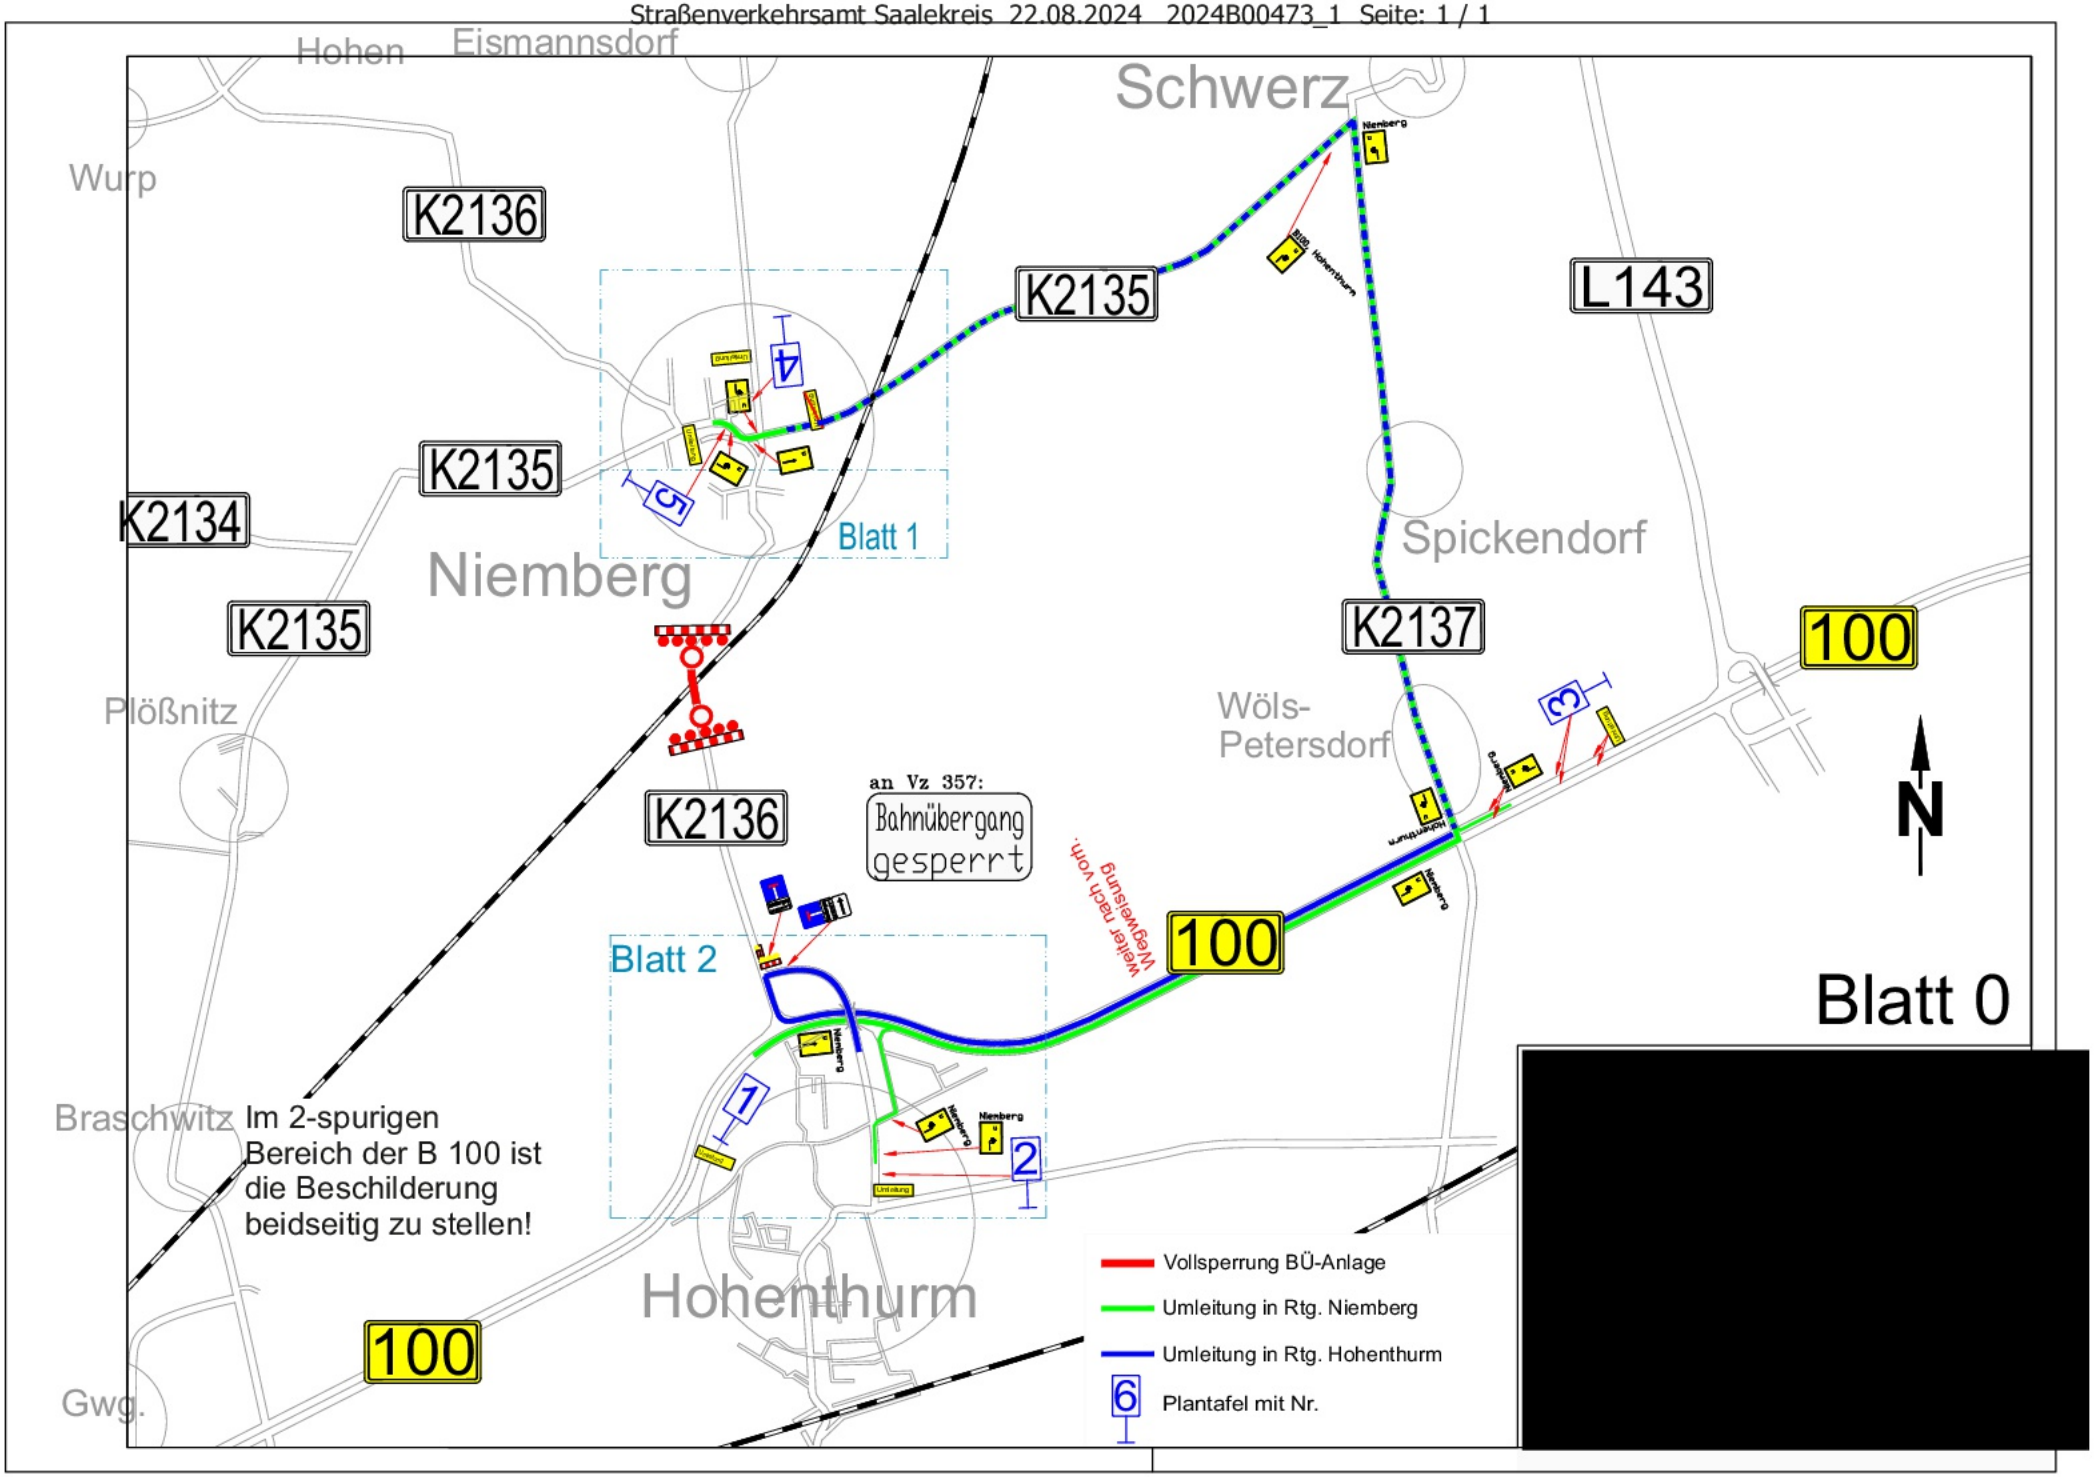
Hohen
Eismannsdorf
Schwerz
Wurp
K2136
K2135
L143
K2135
K2134
Blatt 1
Niemberg
Spickendorf
K2135
K2137
100
Plößnitz
Wöls-
Petersdorf
an Vz 357:
Bahnübergang
gesperrt
K2136
weiter nach von.
Wegweisung
100
Blatt 2
Blatt 0
Braschwitz
Im 2-spurigen
Bereich der B 100 ist
die Beschilderung
beidseitig zu stellen!
Hohenthurm
100
Gwg.
Vollsperrung BÜ-Anlage
Umleitung in Rtg. Niemberg
Umleitung in Rtg. Hohenthurm
Plantafel mit Nr.
N